

ALFONSO FERNÁNDEZ LOSADA, enxeñeiro industrial, DIRECTOR DE OBRA das obras e instalacións referidas, segundo a solicitude do TITULAR, en relación coas mesmas, realiza o presente

INFORME

OBRA: **EXECUCIÓN DE ITINERARIO ACCESIBLE NA PISCINA MUNICIPAL DE PORTOMARÍN**

TITULAR: **CONCELLO DE PORTOMARÍN**

CIF: **P-2704900-F**

EMPRAZAMENTO: **Rúa do Peregrino, 21-22 PORTOMARÍN (LUGO)**

PROXECTISTA: **Alfonso Fernández Losada**

Realízase o presente INFORME co obxecto de propoñer unha serie de melloras sobre o proxecto de referencia, para a súa execución polo contratista.

MELLORAS PROPOSTAS

1. Cambio de ubicación da depuradora

Debido aos problemas operativos e técnicos que hai na depuradora pola súa ubicación actual, propónse o seu traslado ao local denominado almacén, de superficie suficiente, axeitado ás necesidades e nas proximidades. Inclúese a realización de todas actuacións precisas para a nova instalación, incluíndo apertura de gabias para conexión da depuradora coa instalación existente, e reforma das instalacións auxiliares precisas (fontanería, saneamento, instalación eléctrica, ...)

2. Acondicionamento do vaso da piscina

Acondicionamento do vaso da piscina pequena, que ten zonas nas que se atopa en mal estado e debe repararse.

3. Césped


Regularización do terreo existente e sementado de céspede, incluso aboado do mesmo.

4. Ampliación da cafetería

Ampliación da cafetería mediante demolición de cerramento, segundo o sinalado no plano axunto, e subministro e colocación de carpintería exterior, de aluminio lacado, con acristalamento tipo climalit e laminado na parte inferior, segundo o especificado no CTE, composto por parte fixa e porta de acceso.

En Monforte de Lemos, a 27 de abril de 2017

Fdo.: **ALFONSO FERNÁNDEZ LOSADA**
DNI 34.257.349 - E
Enxeñeiro Industrial
Colexiado nº 1.103 do I.C.O.El.I. de Galicia
ABANTE INGENIERÍA S.L.P.
CIF B-27.243.666 – Nº Rex. Ind. 270109490

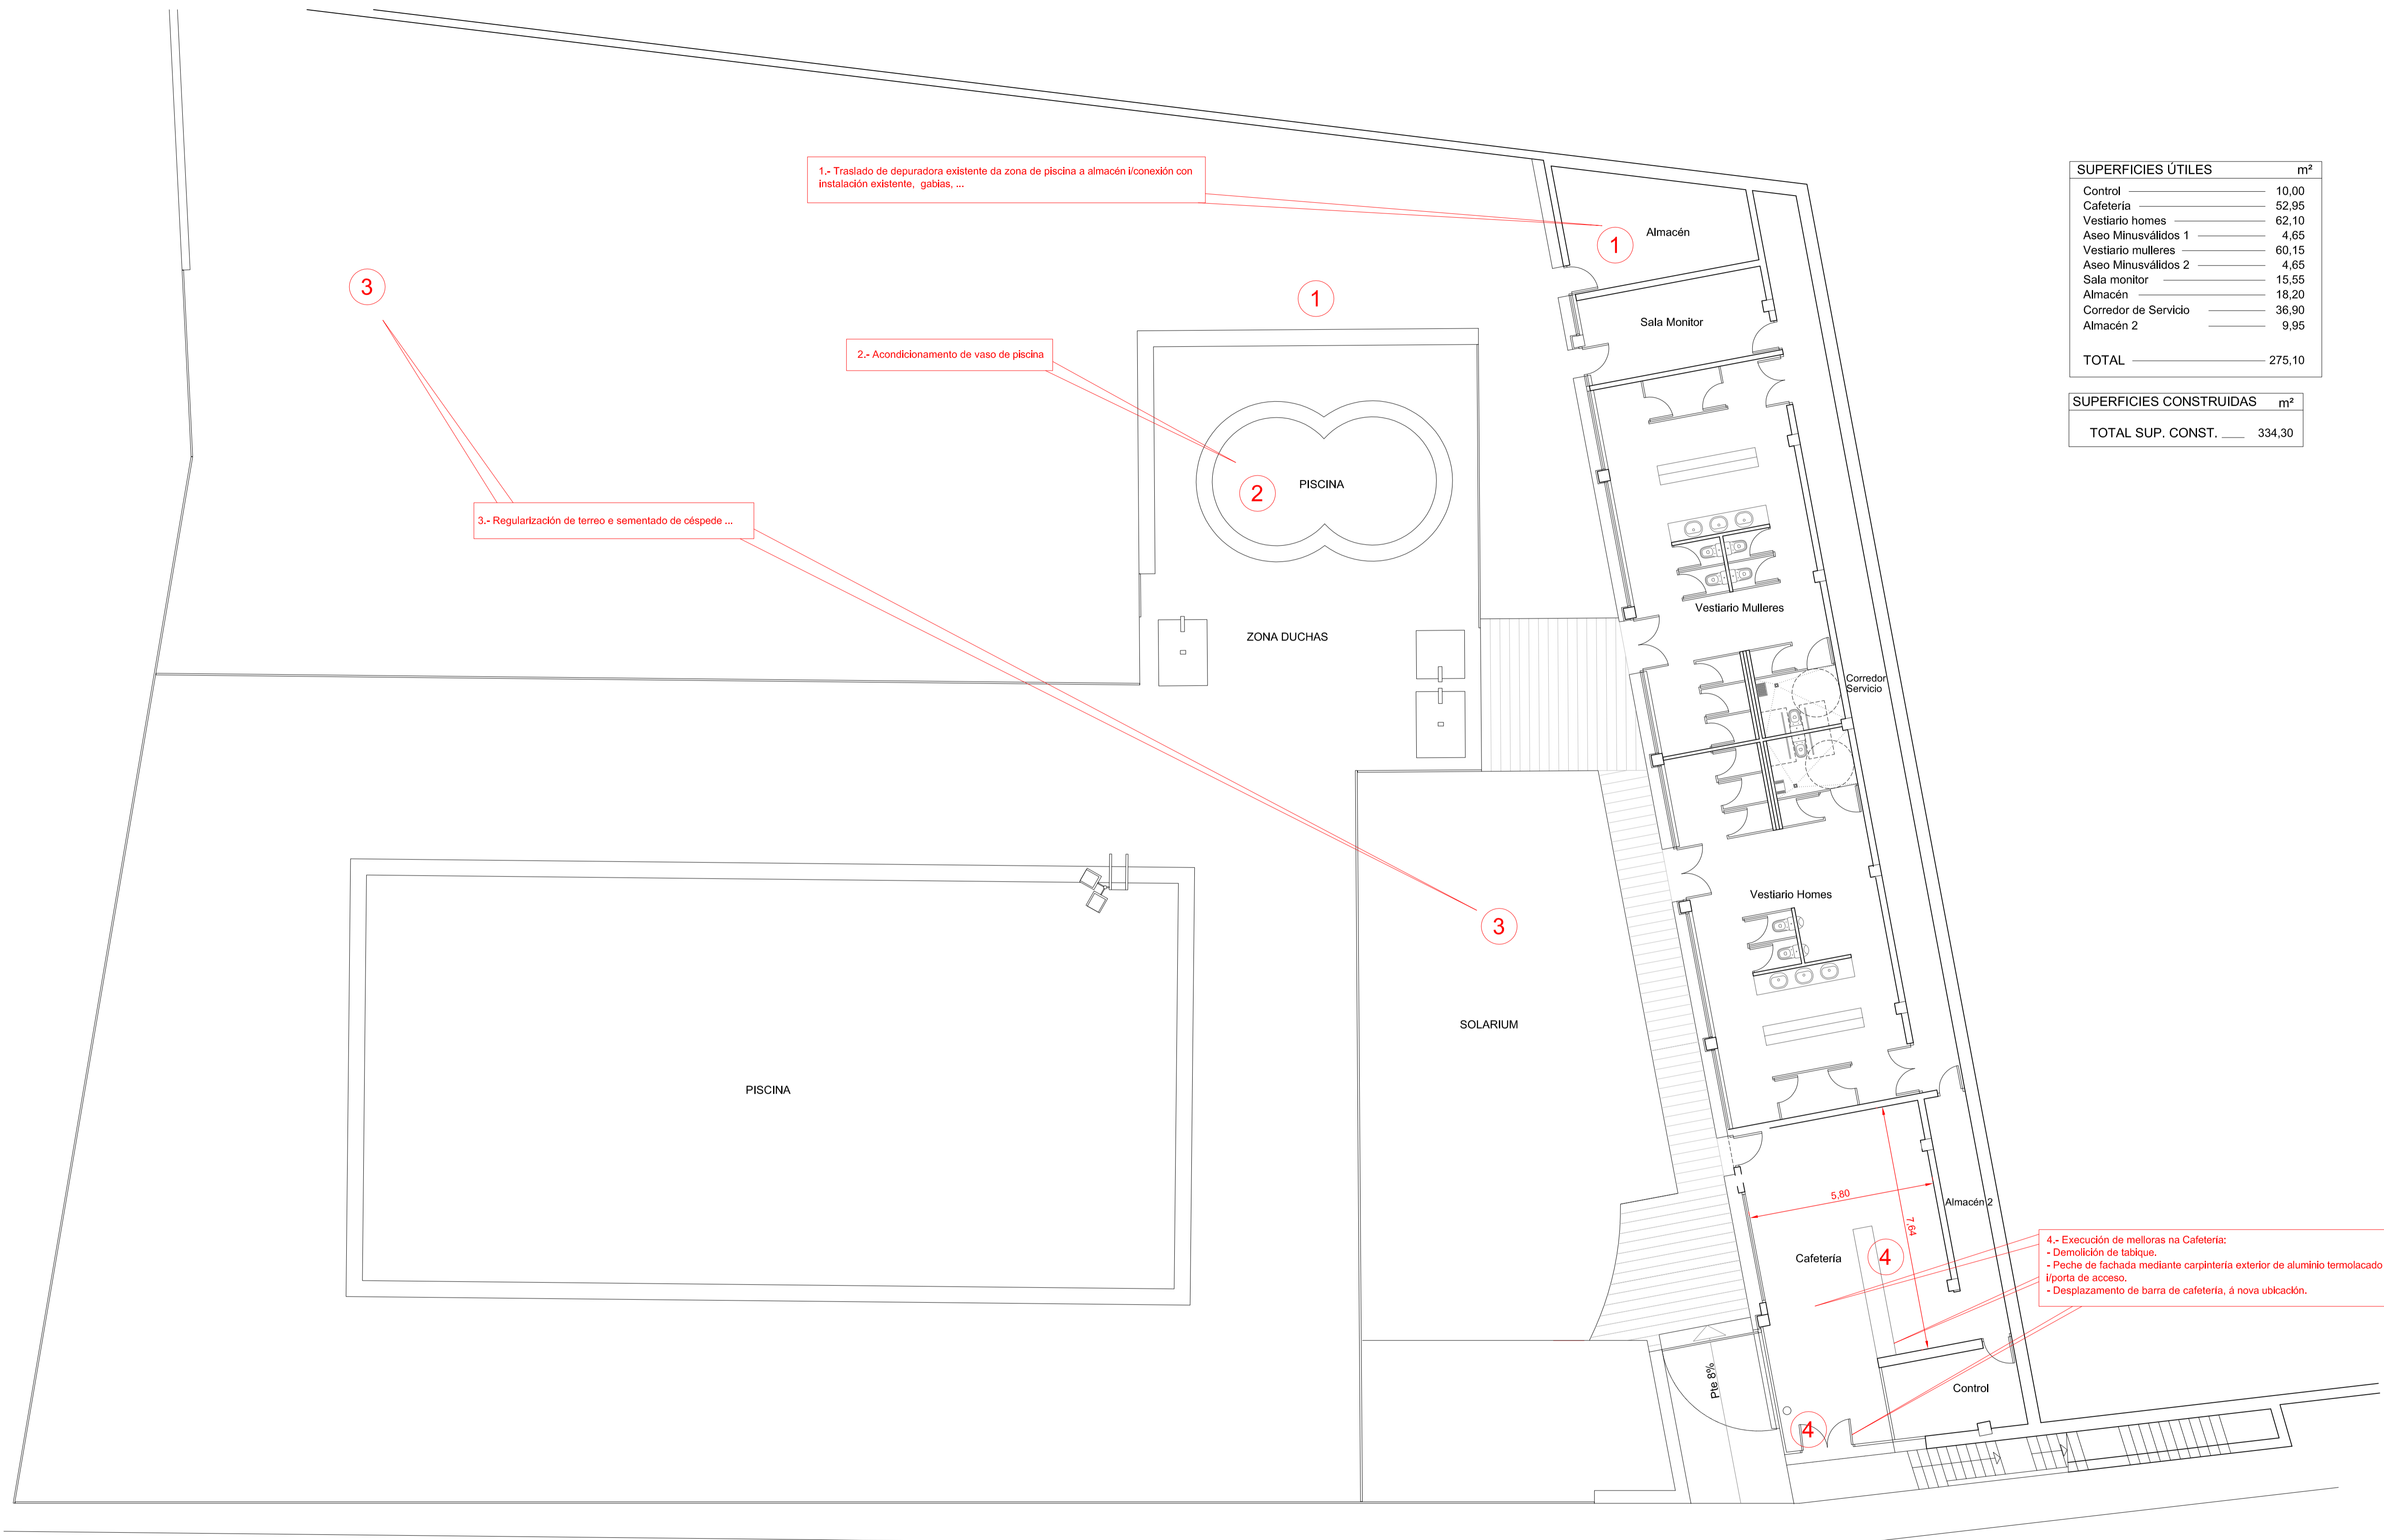

1.- Traslado de depuradora existente da zona de piscina a almacén i conexión con instalación existente, gabias, ...

2.- Acondicionamento de vaso de piscina

3.- Regularización de terreo e sementado de óspede ...

SUPERFICIES ÚTILES		m²
Control	10,00	
Cafetería	52,95	
Vestuario homes	62,10	
Aseo Minusválidos 1	4,65	
Vestuario mulleres	60,15	
Aseo Minusválidos 2	4,65	
Sala monitor	15,55	
Almacén	18,20	
Corredor de Servicio	36,90	
Almacén 2	9,95	
TOTAL	275,10	

SUPERFICIES CONSTRUIDAS		m²
TOTAL SUP. CONST.	334,30	

4.- Execución de melloras na Cafetería:
 - Demolición de tabique.
 - Peche de fachada mediante carpintería exterior de aluminio termolacado i porta de acceso.
 - Desplazamento de barra de cafetería, á nova ublcación.

EXECUCIÓN DE ITINERARIO ACCESIBLE NA PISCINA MUNICIPAL DE PORTOMARÍN

Plano: Melloras propostas	Código: P-859
Titular: CONCELLO DE PORTOMARÍN	Escala: 1:100-A1 1:200-A3
Situación: Rúa del Peregrino 21 - 22 Portomarín. (Lugo)	Data: 30/04/18
 Abante ARQUITECTURA e INGENIERIA	Plano nº M 1
	<small>Fdo.: ALFONSO FERNÁNDEZ LOSADA INGENIERO INDUSTRIAL - Colección nº 1.186-02.011. Oñava - ON 34.282.245E ABANTE INGENIERÍA S.L.P. CIF B-27.243.066 Nº REG.IND. 27070400</small>
<small>C / Roberto Baamonde, 102, Entlo. · 27400 - MONFORTE DE LEMOS (LUGO) Tels. 982 405 250 - 982 416 220 arquitectura@grupoabante.es www.grupoabante.es ingenieria@grupoabante.es</small>	