



ANEXO II.- UBICACIÓN DAS INSTALACIÓN

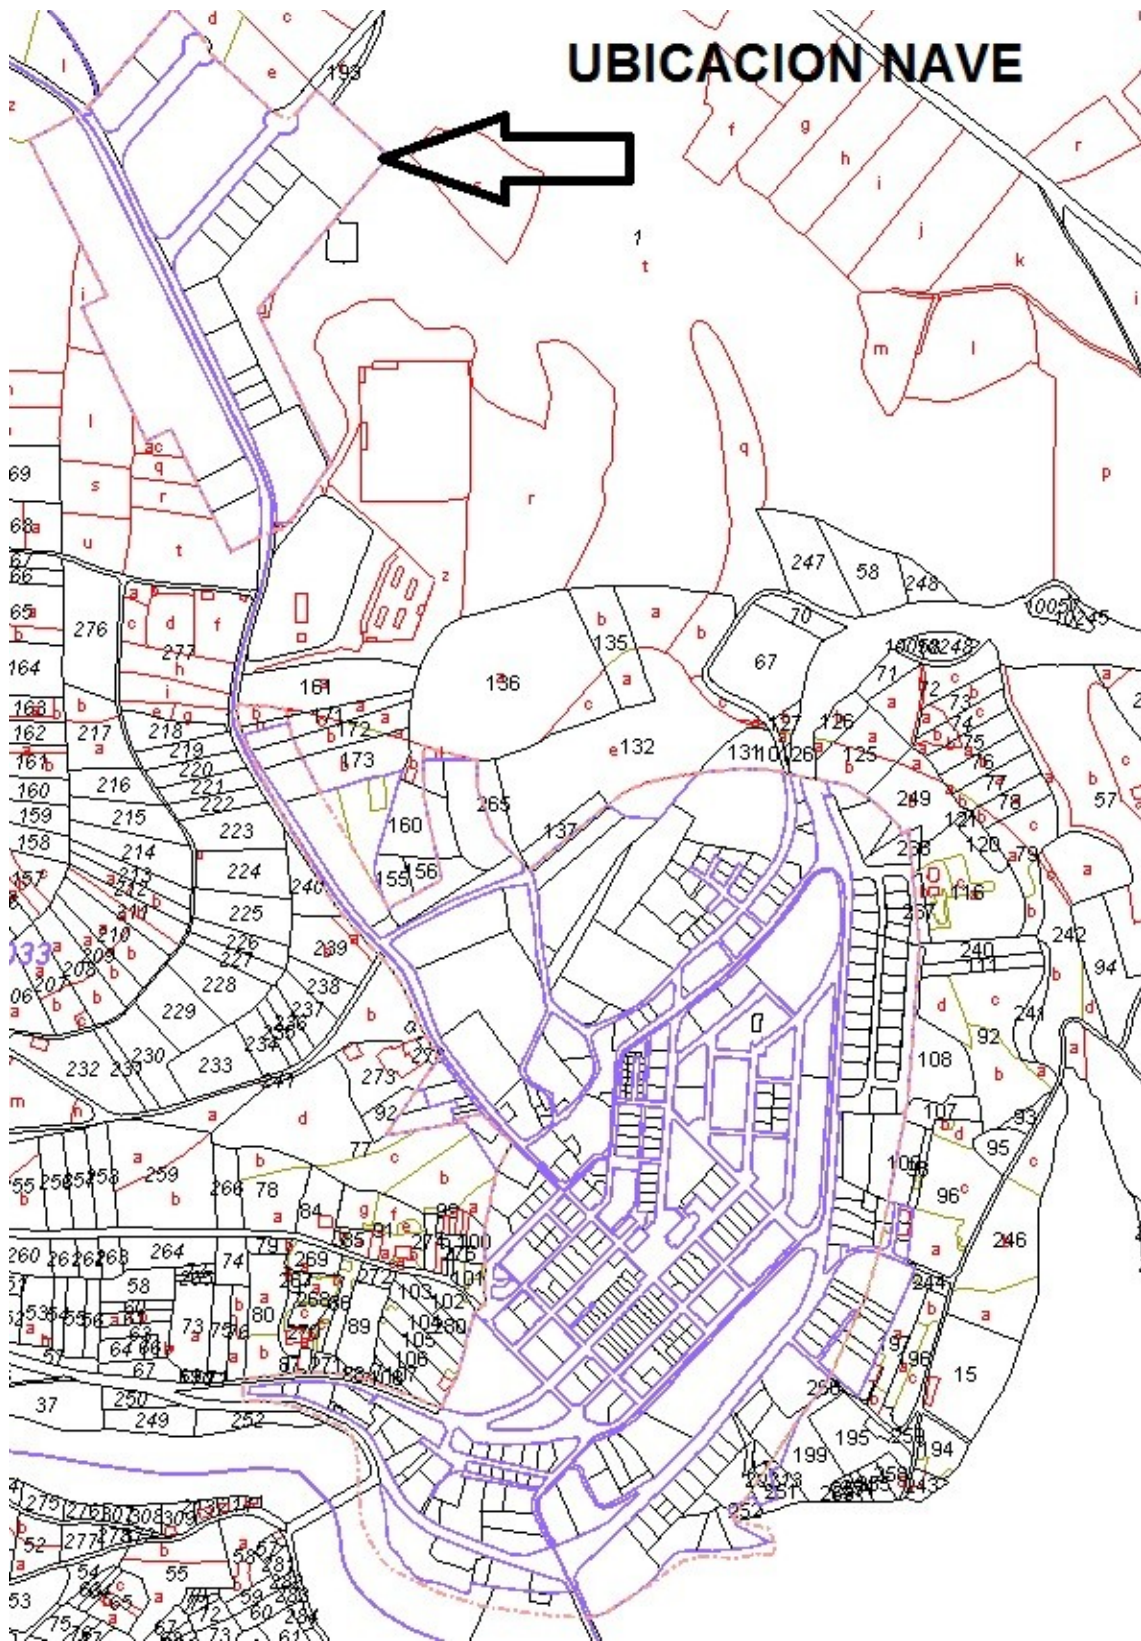

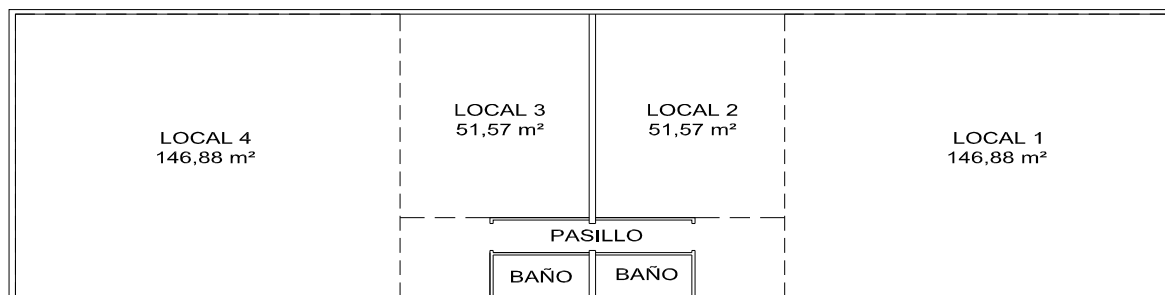

Local 1.- Superficie de 146,86 metros cadrados.

Local 2.- Superficie de 51,57 metros cadrados.

Local 3.- Superficie de 51,57 metros cadrados.

Local 4.- Superficie de 146,86 metros cadrados.

